

Processo	NUP/81583/2021/CMP
Porto, 29/09/2022 Ofício: NUD/559671/2022/CMP	
Requerente: Gestão e Obras do Porto, EM Resposta ao documento: NUD/543635/2022/CMP e NUD/456671/2022/CMP Local: Rua de Silva Porto, Travessa de Silva Porto	

À
Gestão e Obras do Porto, EM
Travessa da Bica Velha 10
4250-078 PORTO

Com o conhecimento a:
Autoridade Nacional de Segurança Rodoviária
Polícia de Segurança Pública
Polícia Municipal
INEM
Bombeiros Voluntários do Porto
Bombeiros Voluntários Portuenses
Sociedade de Transportes Coletivos do Porto
Batalhão de Sapadores Bombeiros do Porto
Águas e Energia do Porto, EM
Domus Social, EM
ANTRAL
ANTROP
Junta de Freguesia de Paranhos

Assunto: Aditamento ao nosso ofício NUD/517896/2022/CMP - Condicionamento de trânsito e estacionamento. Vimos pelo presente informar que foi deferido, em 28/09/2022, por despacho do Chefe da Divisão Municipal da Gestão da Mobilidade (DMGM), pela Ordem de Serviço NUD/424953/2022/CMP, de 21/07/2022, Bruno Eugénio, Eng.º, o pedido de condicionamento de trânsito e estacionamento, com as **condicionantes estabelecidas na informação e na planta que se anexa e que devem ser cumpridas durante a realização do condicionamento de trânsito e estacionamento.**

Assim, por motivo de obras de infraestruturas de saneamento, águas pluviais e abastecimento de água, levantamento e reposição de pavimentos e de modo a garantir condições de segurança à mobilidade de pessoas e veículos, torna-se necessário efetuar condicionamentos de trânsito e estacionamento e conforme sinalização a estabelecer nos locais, nos seguintes arruamentos e períodos:

Fase 2A — Do dia 1 de setembro até ao dia 1 de outubro de 2022

(...)

Fase 2B — Do dia 2 de outubro ao dia 12 de dezembro de 2022

(...)

Este documento só é válido quando acompanhado do anexo referido anteriormente.

Com os melhores cumprimentos.

A Técnica Superior

Assinado digitalmente por OLGA SOFIA DIZ SIMÕES
Data: 2022.09.29 10:54:15 +01:00
Local: Câmara Municipal do Porto


Anexos:

1. Cópia da informação e planta do técnico NUD/557903/2022/CMP e despacho do Chefe da Divisão Municipal da Gestão da Mobilidade, pelo Despacho NUD/424953/2022/CMP de dia 21/07/2022





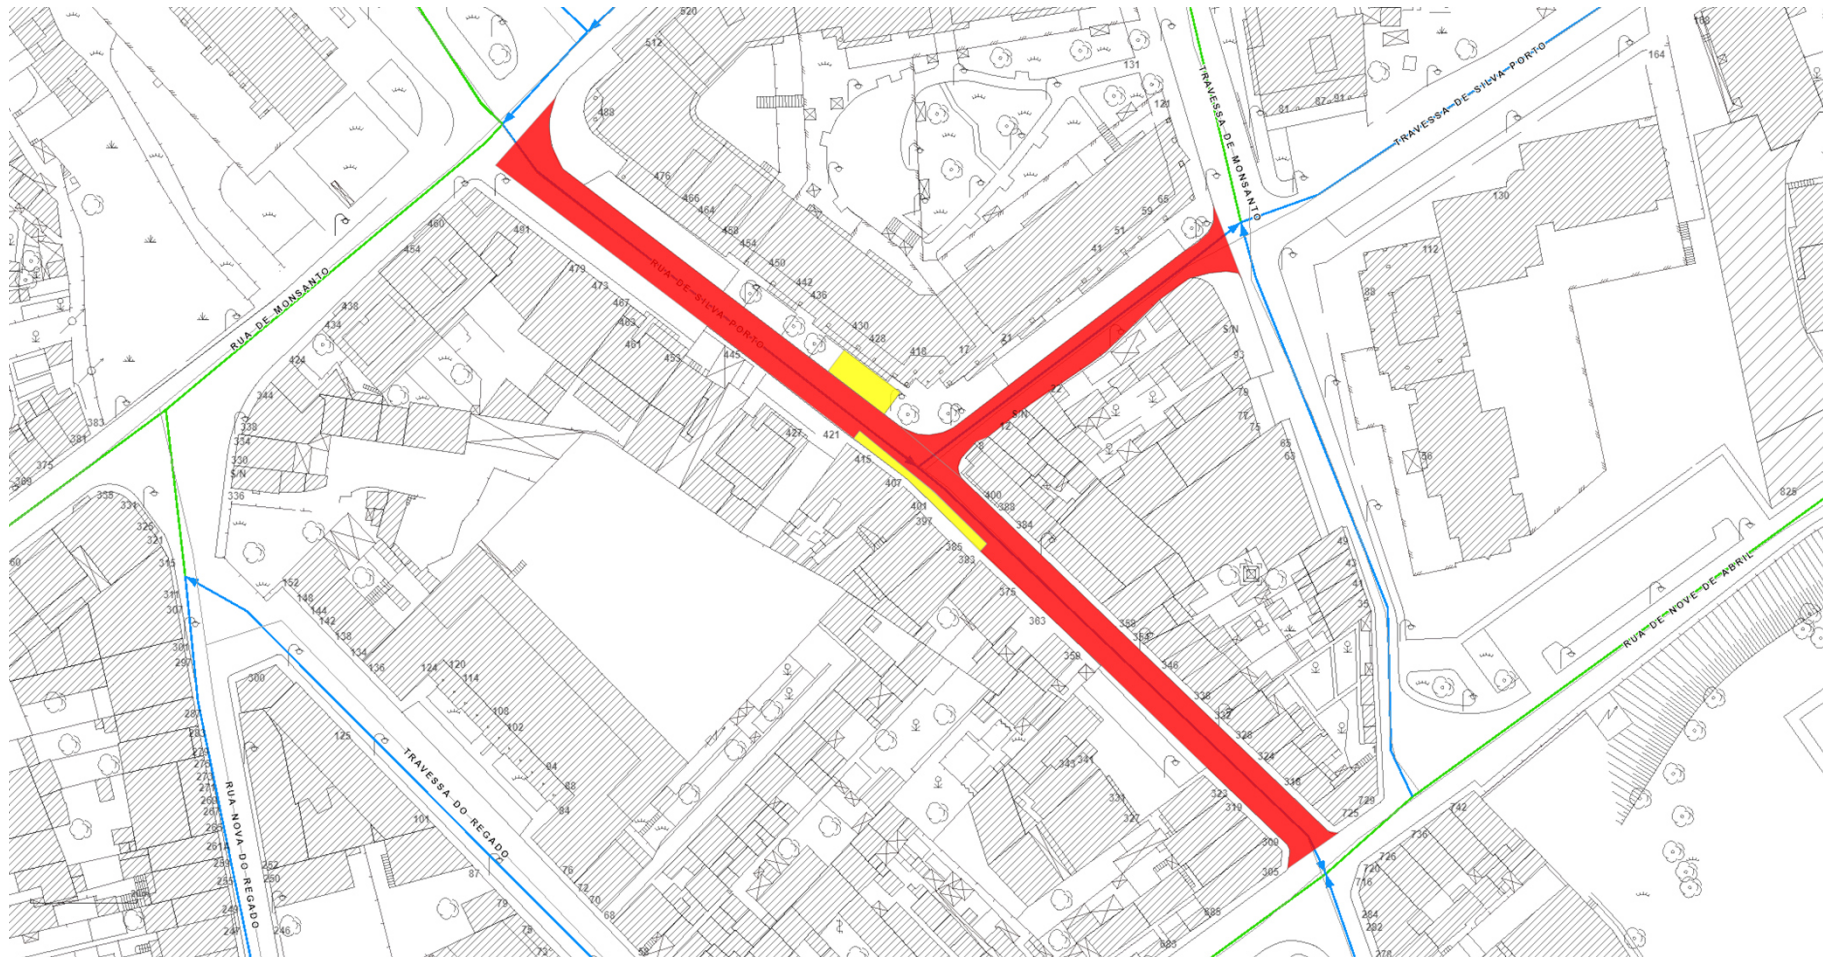

C02-06-IMP-07 Rev.06

1/1


Planta de condicionantes – do dia 01/09/2022 ao dia 01/10/2022







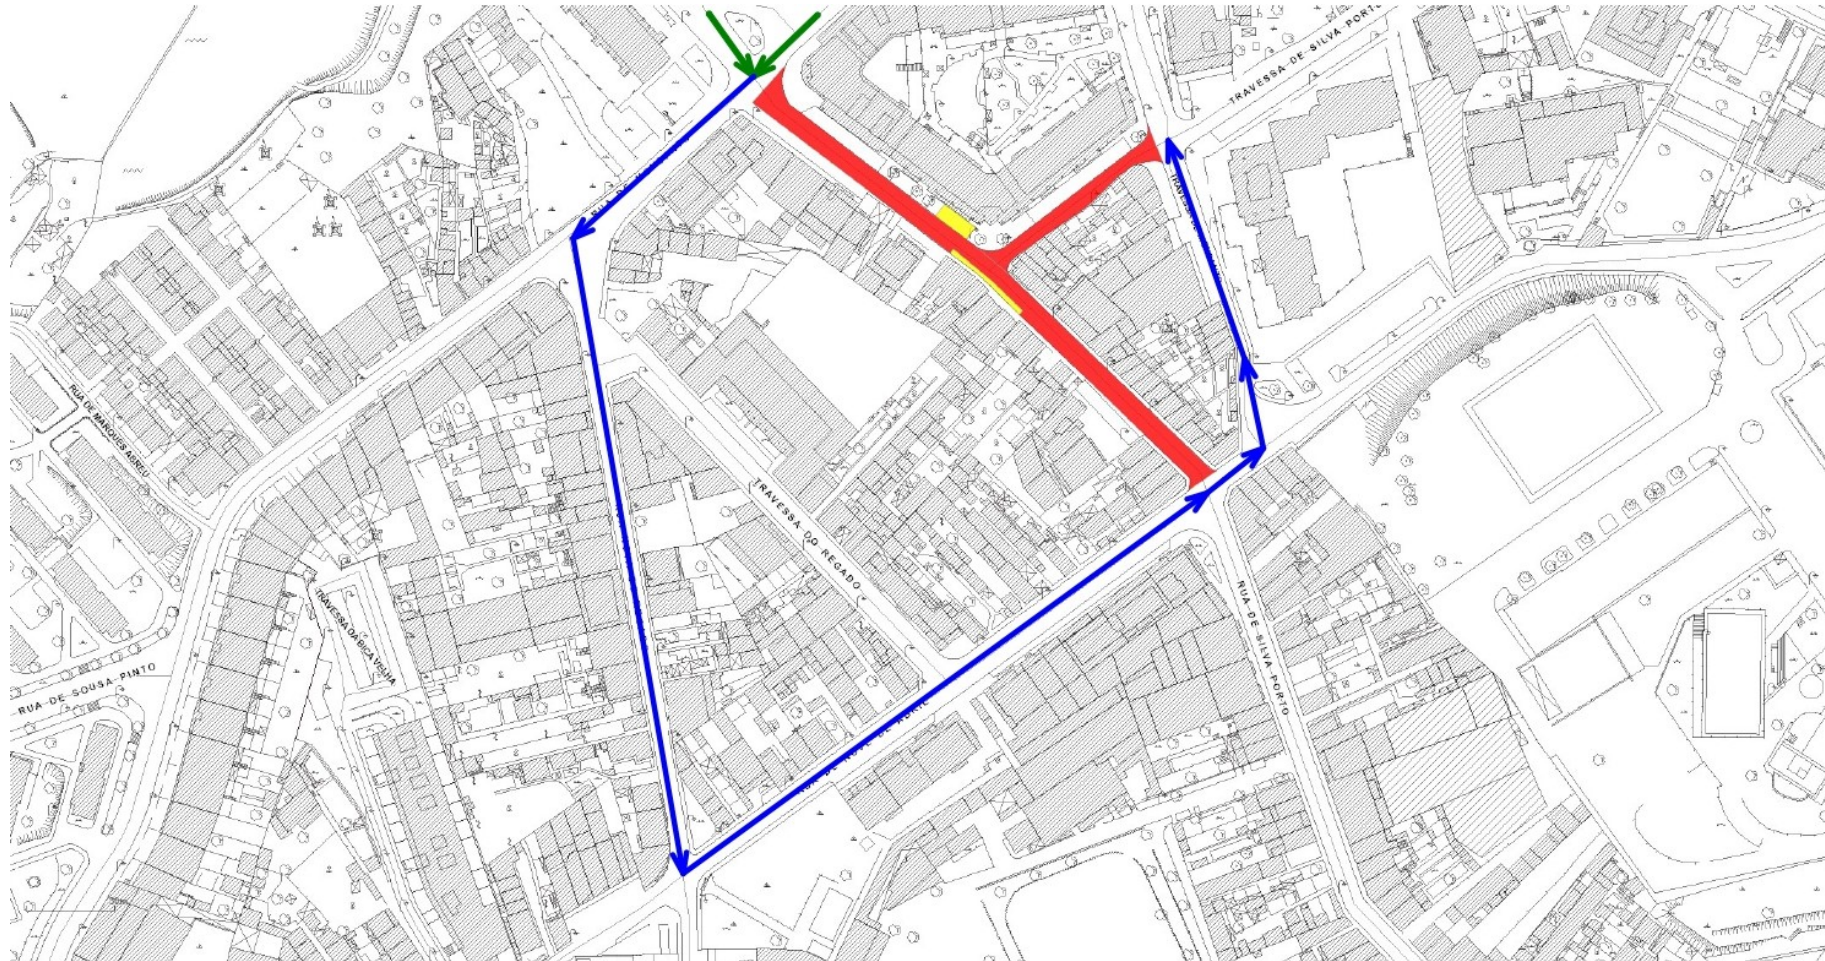

Legenda

- | | | | |
|---|--|---|-------------------------------------|
|  | Condicionamento de trânsito com corte total de via |  | Condicionamento de estacionamento |
|  | Condicionamento de trânsito com estreitamento de via |  | Alteração de sentidos |
|  | Postura de trânsito (um sentido) |  | Postura de trânsito (dois sentidos) |


Planta de desvio– do dia 01/09/2022 ao dia 01/10/2022







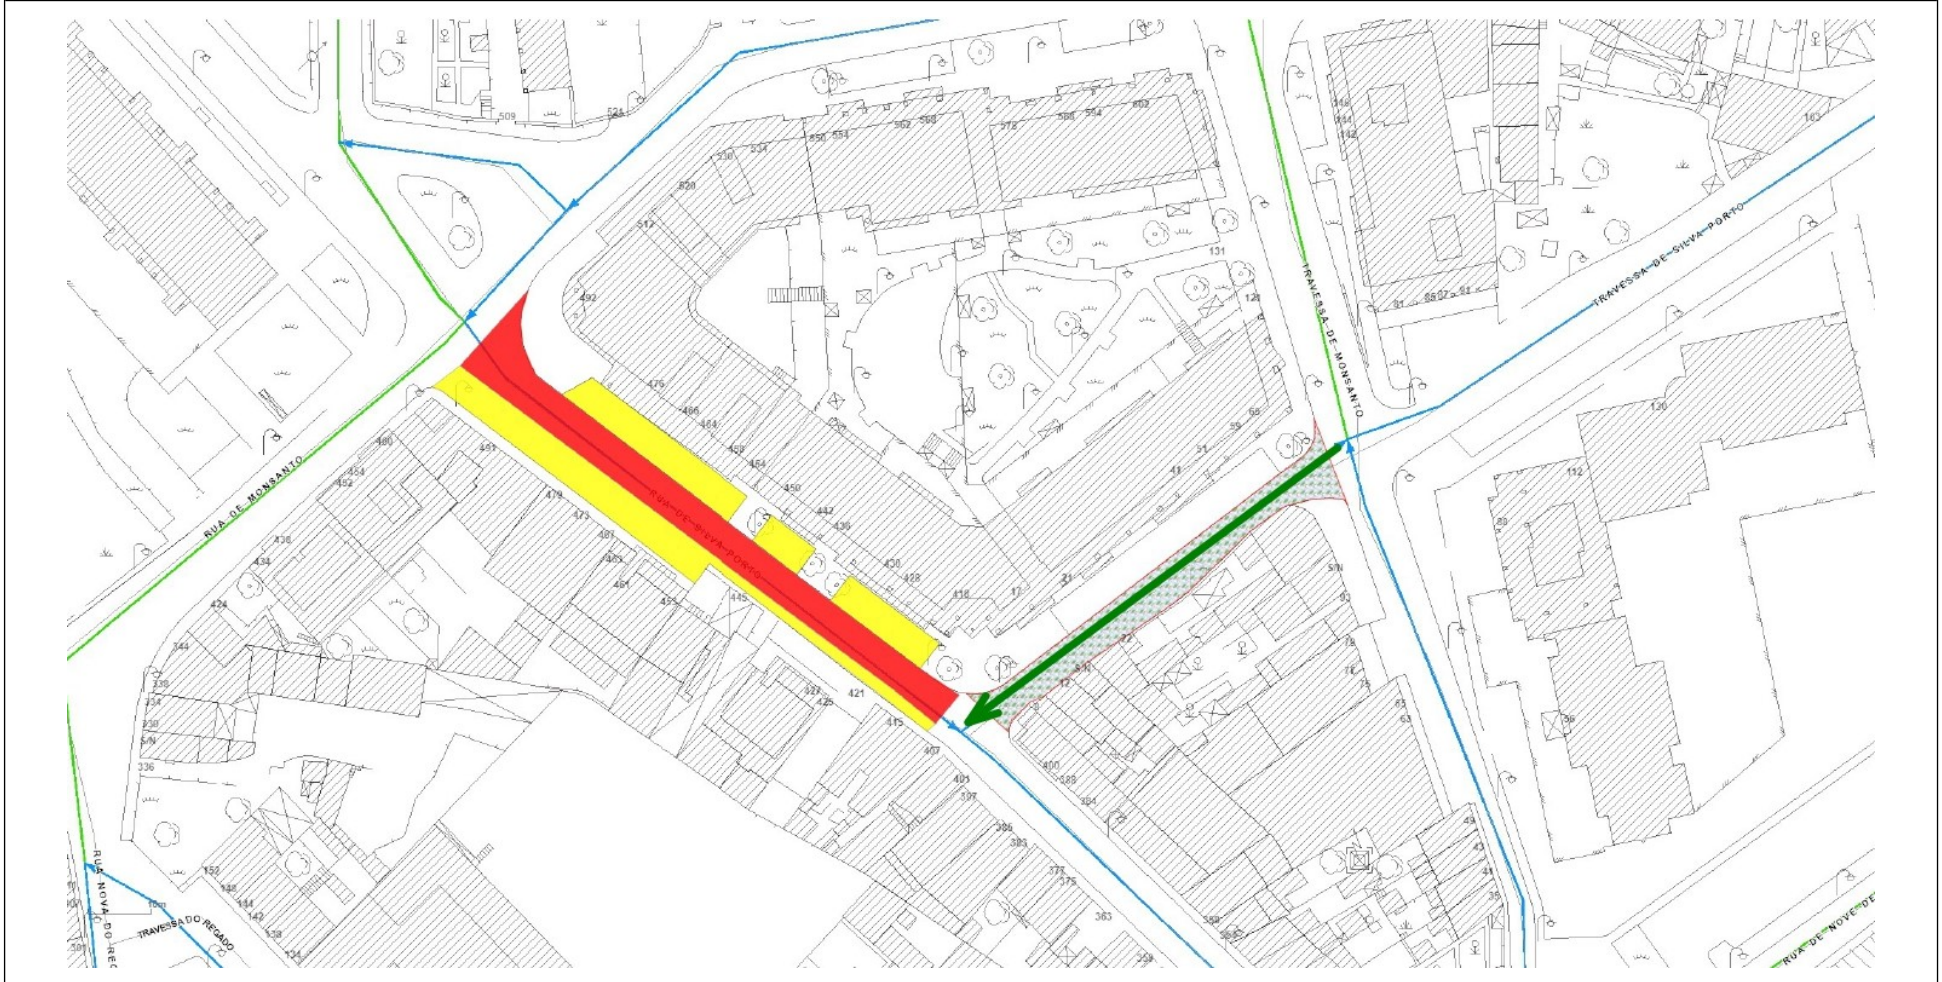

Legenda

- | | |
|--|---|
|  Condicionamento de trânsito com corte total de via |  Condicionamento de estacionamento |
|  Condicionamento de trânsito com estreitamento de via |  Alteração de sentidos |
|  Desvio |  Postura de trânsito a manter |


Planta de condicionantes – do dia 02/10/2022 ao dia 12/12/2022







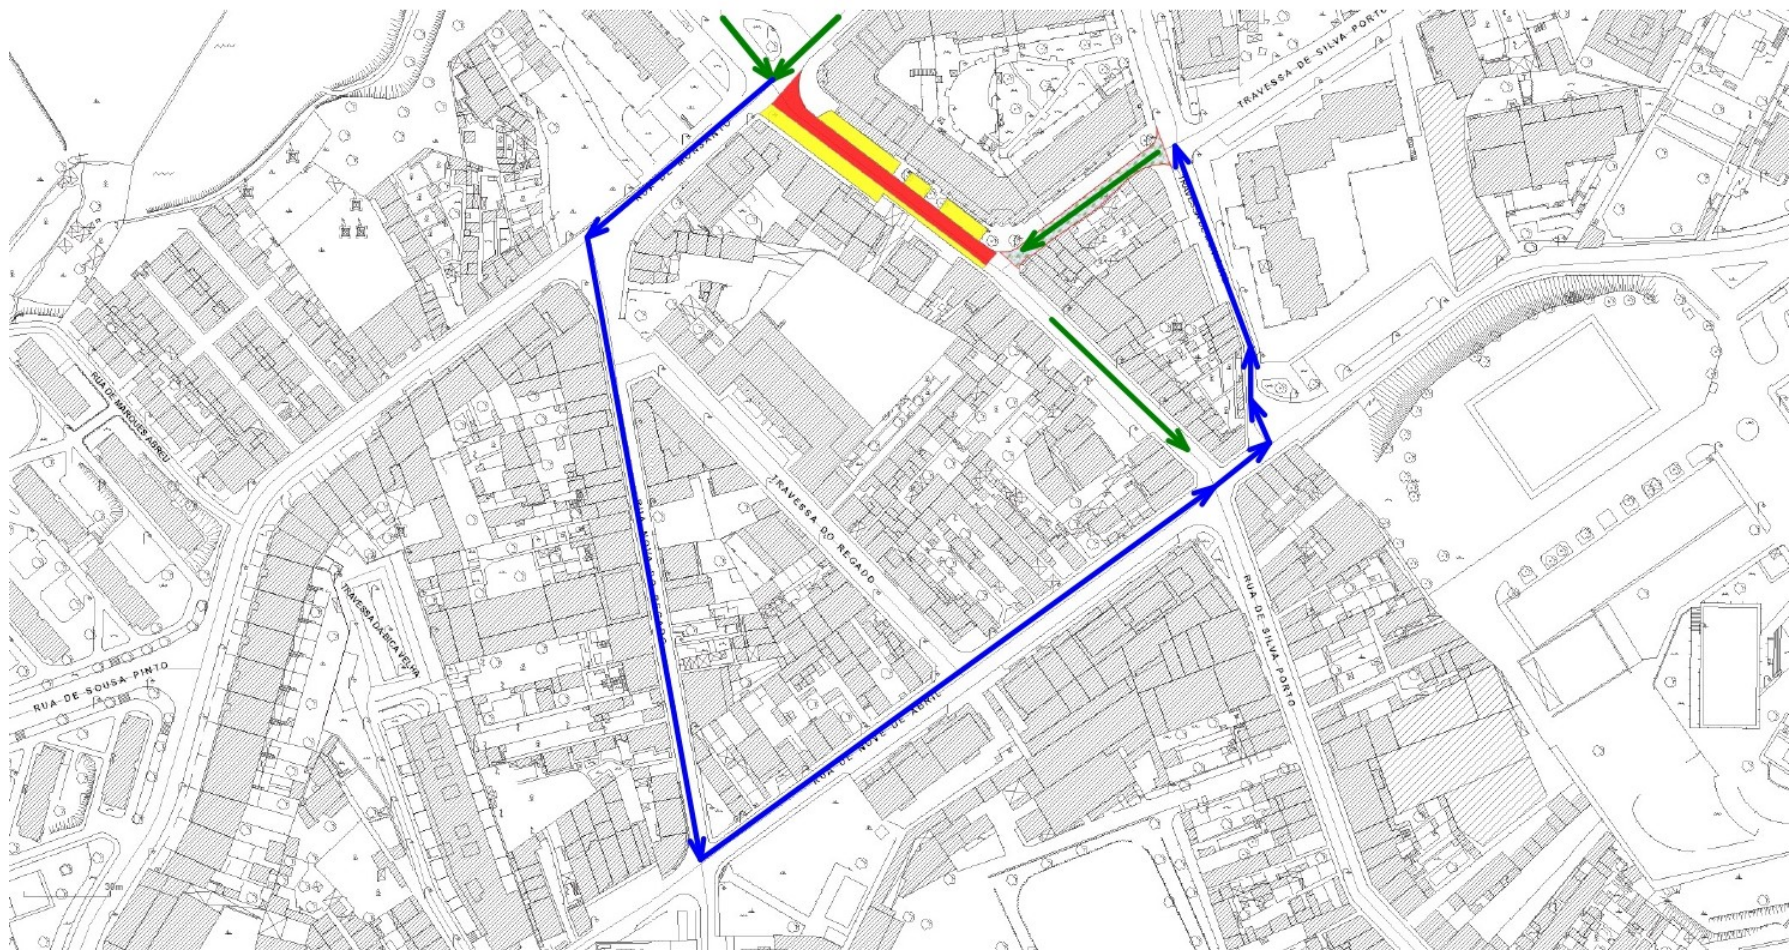

Legenda

- | | |
|--|---|
|  Condicionamento de trânsito com corte total de via |  Condicionamento de estacionamento |
|  Condicionamento de trânsito com estreitamento de via |  Alteração de sentidos |
|  Postura de trânsito (um sentido) |  Postura de trânsito (dois sentidos) |

Planta de desvio – do dia 02/10/2022 ao dia 12/12/2022



Legenda

- | | |
|--|---|
|  Condicionamento de trânsito com corte total de via |  Condicionamento de estacionamento |
|  Condicionamento de trânsito com estreitamento de via |  Alteração de sentidos |
|  Desvio |  Postura de trânsito a manter |