

Processo	P/83746/19/CMP
Porto, 10/10/2019 Ofício: NUD/365547/2019/CMP	
Requerente: Empresa Municipal de Gestão e Obras do Porto - GO Porto, E.M. Resposta ao documento: Local: Vários Arruamentos	

À
Empresa Municipal de Gestão e Obras do Porto - GO
Porto, E.M.
Rua Engº Ferreira Dias, nº. 954 - Esc. 5
4149-008 PORTO

Com o conhecimento a:
Autoridade Nacional de Segurança Rodoviária
Polícia de Segurança Pública
Polícia Municipal
INEM
Bombeiros Voluntários do Porto
Bombeiros Voluntários Portuenses
Sociedade de Transportes Coletivos do Porto
Batalhão de Sapadores Bombeiros do Porto
Águas do Porto, EM
Domus Social, EM
ANTRAL
ANTROP
União das Freguesias do Centro Histórico do Porto

Assunto: Condicionamento de trânsito/estacionamento.

Vimos pelo presente informar que foi deferido, em 10/10/2019, por despacho do Senhor Diretor de Departamento Municipal de Gestão da Mobilidade e Transportes, João Sendim, Engº., pelo Despacho I/352443/18/CMP, de 12/10/2018, o pedido de condicionamento de trânsito/ estacionamento, com as **condicionantes estabelecidas na informação e na planta que se anexam e que devem ser cumpridas durante a realização do condicionamento de trânsito e estacionamento.**

Assim, por motivo da realização de obras públicas — “*Empreitada de Beneficiação das Ruas de S. Brás, Damião de Góis, Camões e outras*” e de modo a garantir condições de segurança à mobilidade de pessoas e veículos, torna-se necessário efetuar os seguintes condicionamentos de trânsito/estacionamento:

FASE A (pavimentação) – início no dia 30/10/2019 e termo no dia 31/10/2019:

- Condicionamento de trânsito com corte total de via na Travessa de Antero de Quental, no troço compreendido entre a Rua de Faria Guimarães e a Rua de Antero de Quental;
- Condicionamento de estacionamento na Travessa de Antero de Quental, por uma extensão de aproximadamente 20m para poente e para nascente da Rua de S. Brás, em ambos os lados.

FASE C (construção, pavimentação e sinalização) – início no dia 11/10/2019 e termo no dia 21/01/2020:

- Condicionamento de trânsito com estreitamento de via na Rua de Camões, no troço compreendido entre a Rua de S. Brás e a Rua de João das Regras;

- Condicionamento de estacionamento na Rua de Camões, no troço compreendido entre a Rua de S. Brás e a Rua de João das Regras;
- Condicionamento de estacionamento na Rua de João das Regras, em ambos os lados, por uma extensão de aproximadamente 30m para poente e para nascente da Rua de Camões;
- Condicionamento de trânsito com estreitamento de via na Travessa de Antero de Quental, por uma extensão de aproximadamente 20m para poente e para nascente da Rua de Camões;
- Condicionamento de estacionamento na Travessa de Antero de Quental, por uma extensão de aproximadamente 20m para poente e para nascente da Rua de Camões;
- Condicionamento de trânsito com estreitamento de via na Rua do Paraíso, por uma extensão de aproximadamente 20m para poente e para nascente da Rua de Camões;
- Condicionamento de estacionamento na Rua do Paraíso, em ambos os lados, por uma extensão de aproximadamente 20m para poente e para nascente da Rua de Camões;
- Condicionamento de estacionamento na Rua de Damião de Góis, no troço compreendido entre o n.º 34 e o n.º 64.

Este documento só é válido quando acompanhado dos dois anexos referidos anteriormente.

Com os melhores cumprimentos.

Assinado digitalmente por DAVID MARCELO DUARTE

LOURENÇO

Data: 2019.10.10 17:26:09 +01:00

Local: Câmara Municipal do Porto

(David Lourenço, Técnico Superior)

Anexos:

1. Planta do local
2. Cópia da informação técnica

C02-06-IMP-07 Rev_01

2/2

Informações - Gabinete do Município:

Serviço de Atendimento Telefónico: 222 090 400 - 2.ª a 6.ª feira – 9h00/17h00

Serviço de Atendimento Online / Fale Connosco: <http://balcaovirtual.cm-porto.pt>

Serviço de Atendimento Presencial: Praça General Humberto Delgado, 266, 4000-286 Porto

Horário de Inverno (outubro a maio): 2.ª,3.ª,5.ª,6.ª feira – 9h00/17h00; 4.ª feira – 9h00/20h00

Horário de Verão (junho a setembro): 2.ª a 6.ª feira – 9h00/17h00




Câmara Municipal do Porto



Planta de Trabalho

FASE A
PLANTA 2

Folha (1K) : <folha_carto> ESC 1:2000

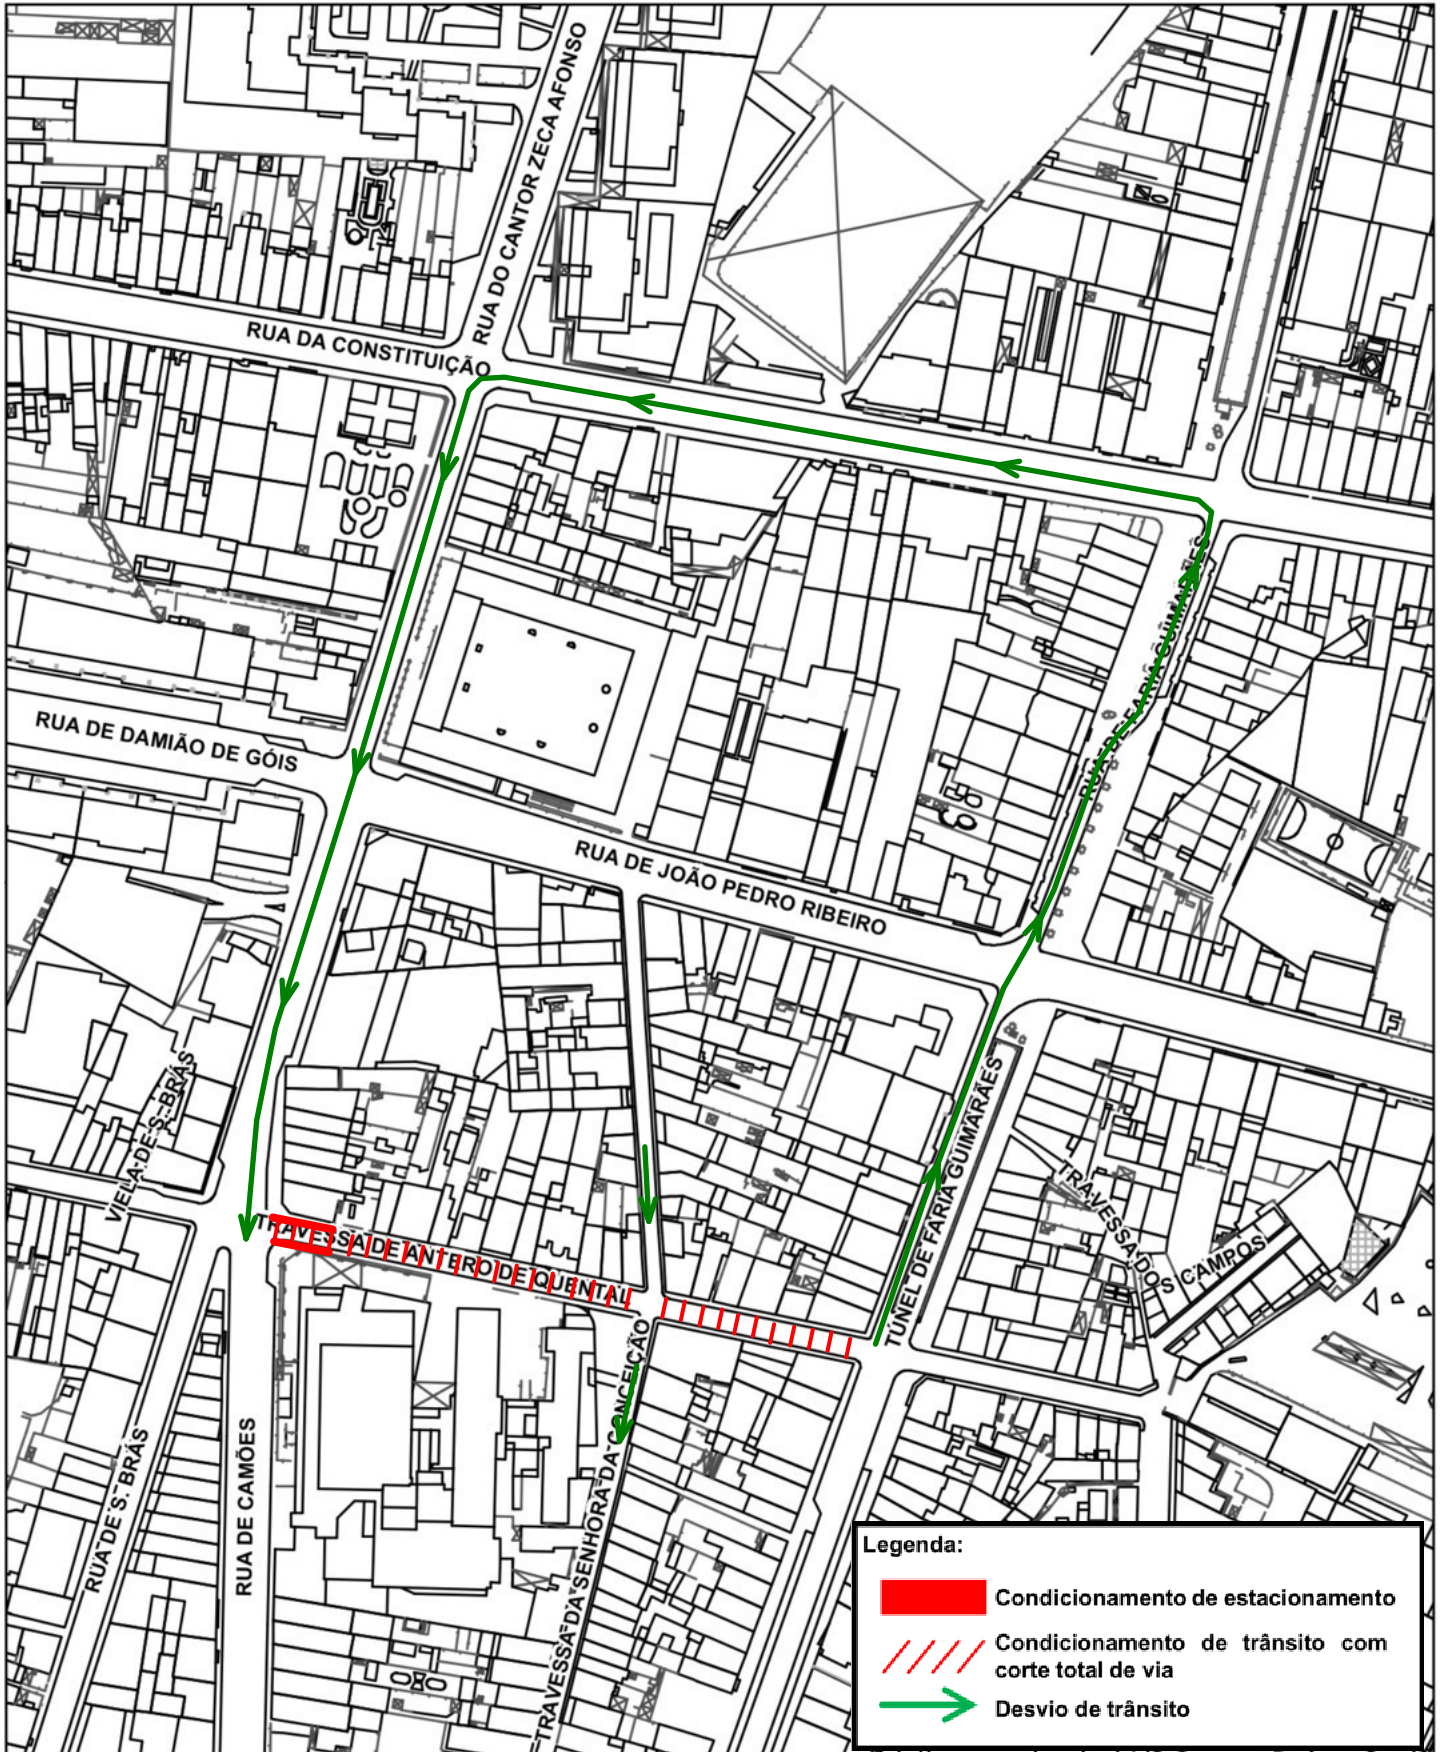




Câmara Municipal do Porto




Planta de Trabalho

FASE A
PLANTA 3

Folha (1K) : <folha_carto> ESC 1:3000

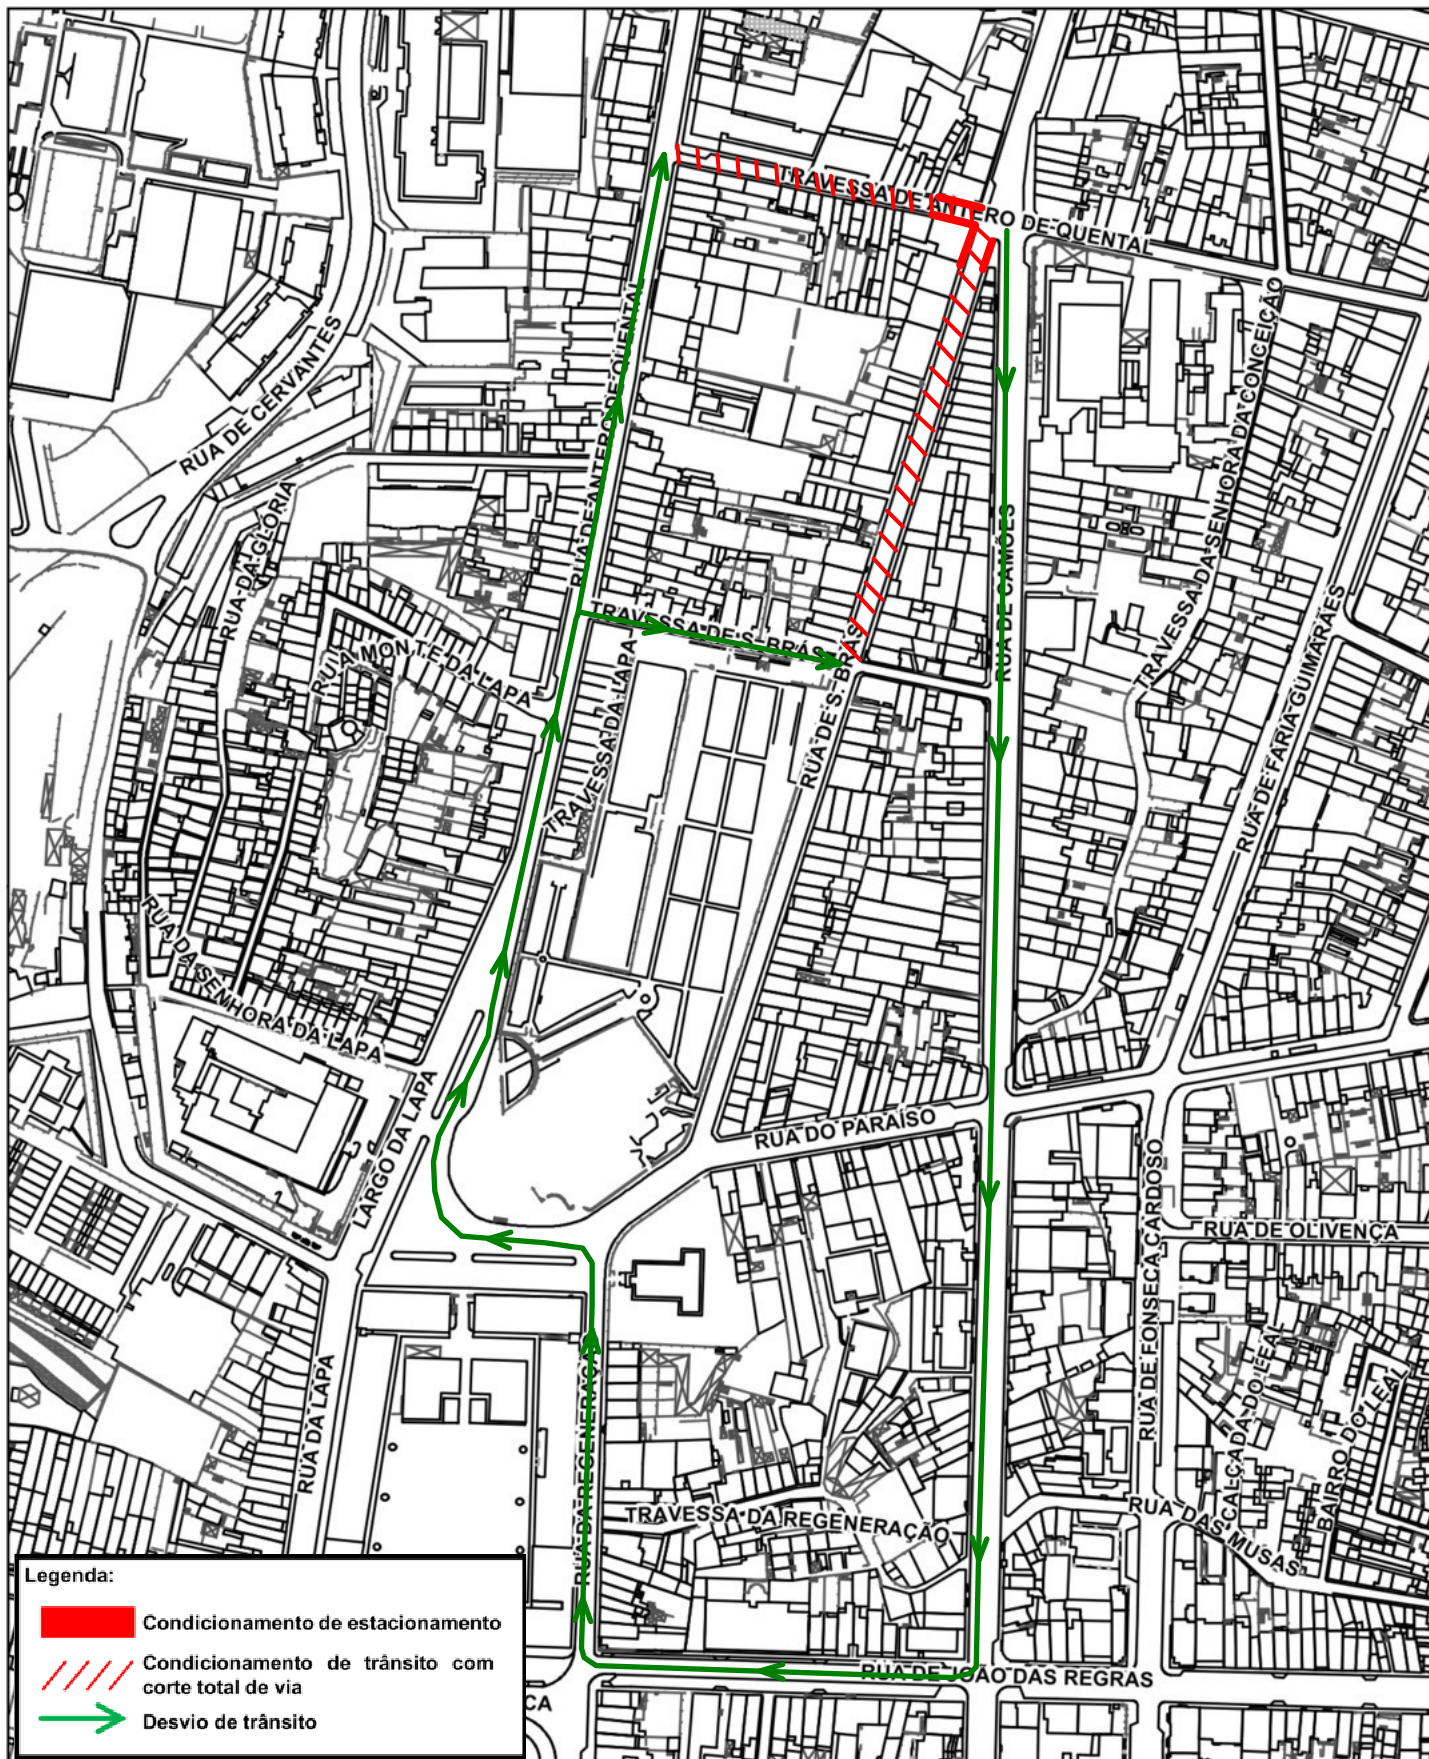

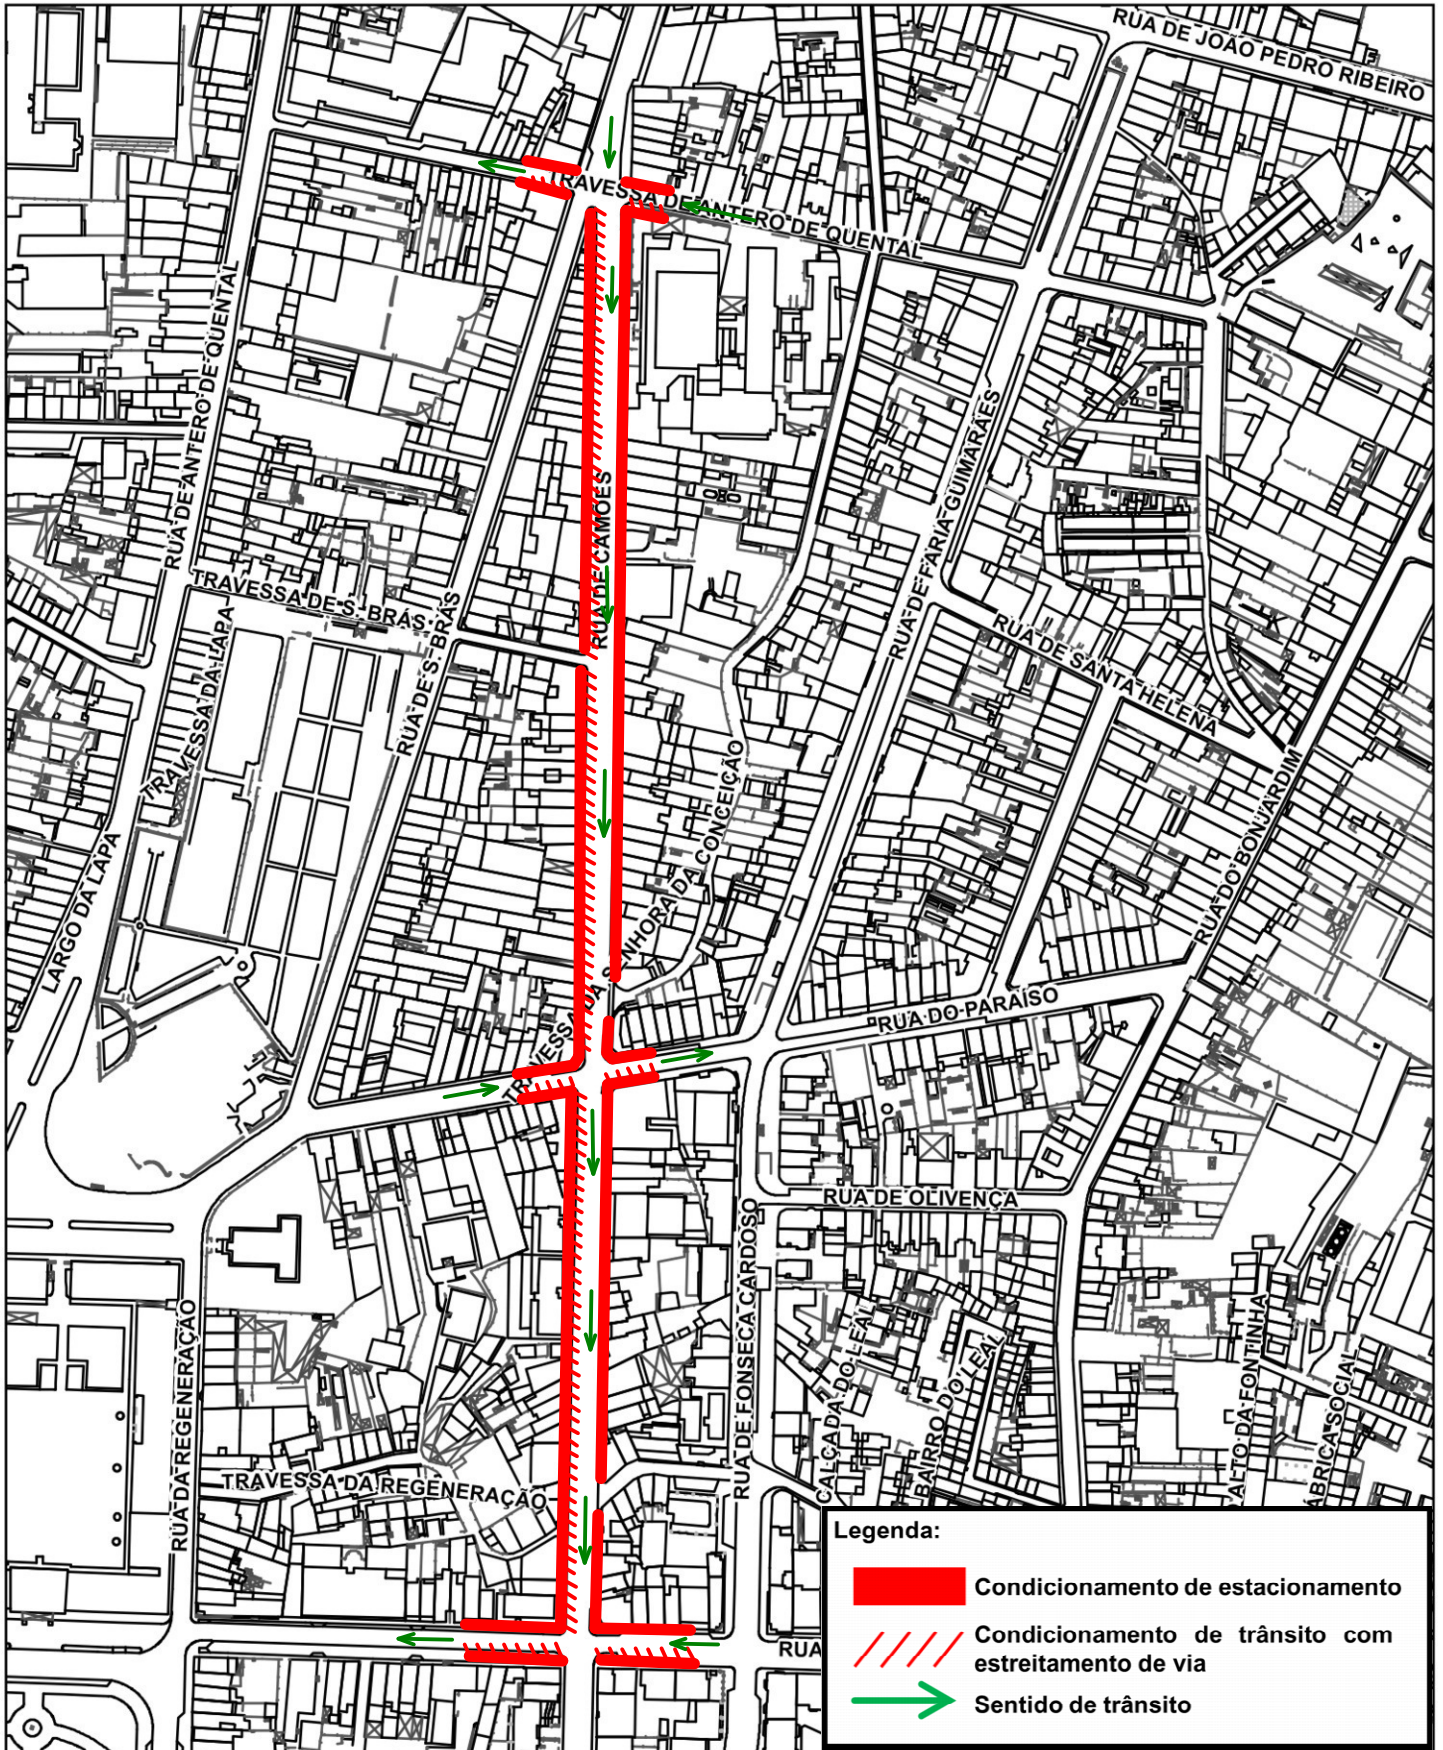



Câmara Municipal do Porto

Planta de Trabalho



FASE C

Folha (1K) : <folha_carto> ESC 1:2000

